


INCADRARE LA NIVEL NATIONAL




INCADRAREA IN TERITORIUL ADMINISTRATIV AL JUDETULUI BISTRITA-NASAUD

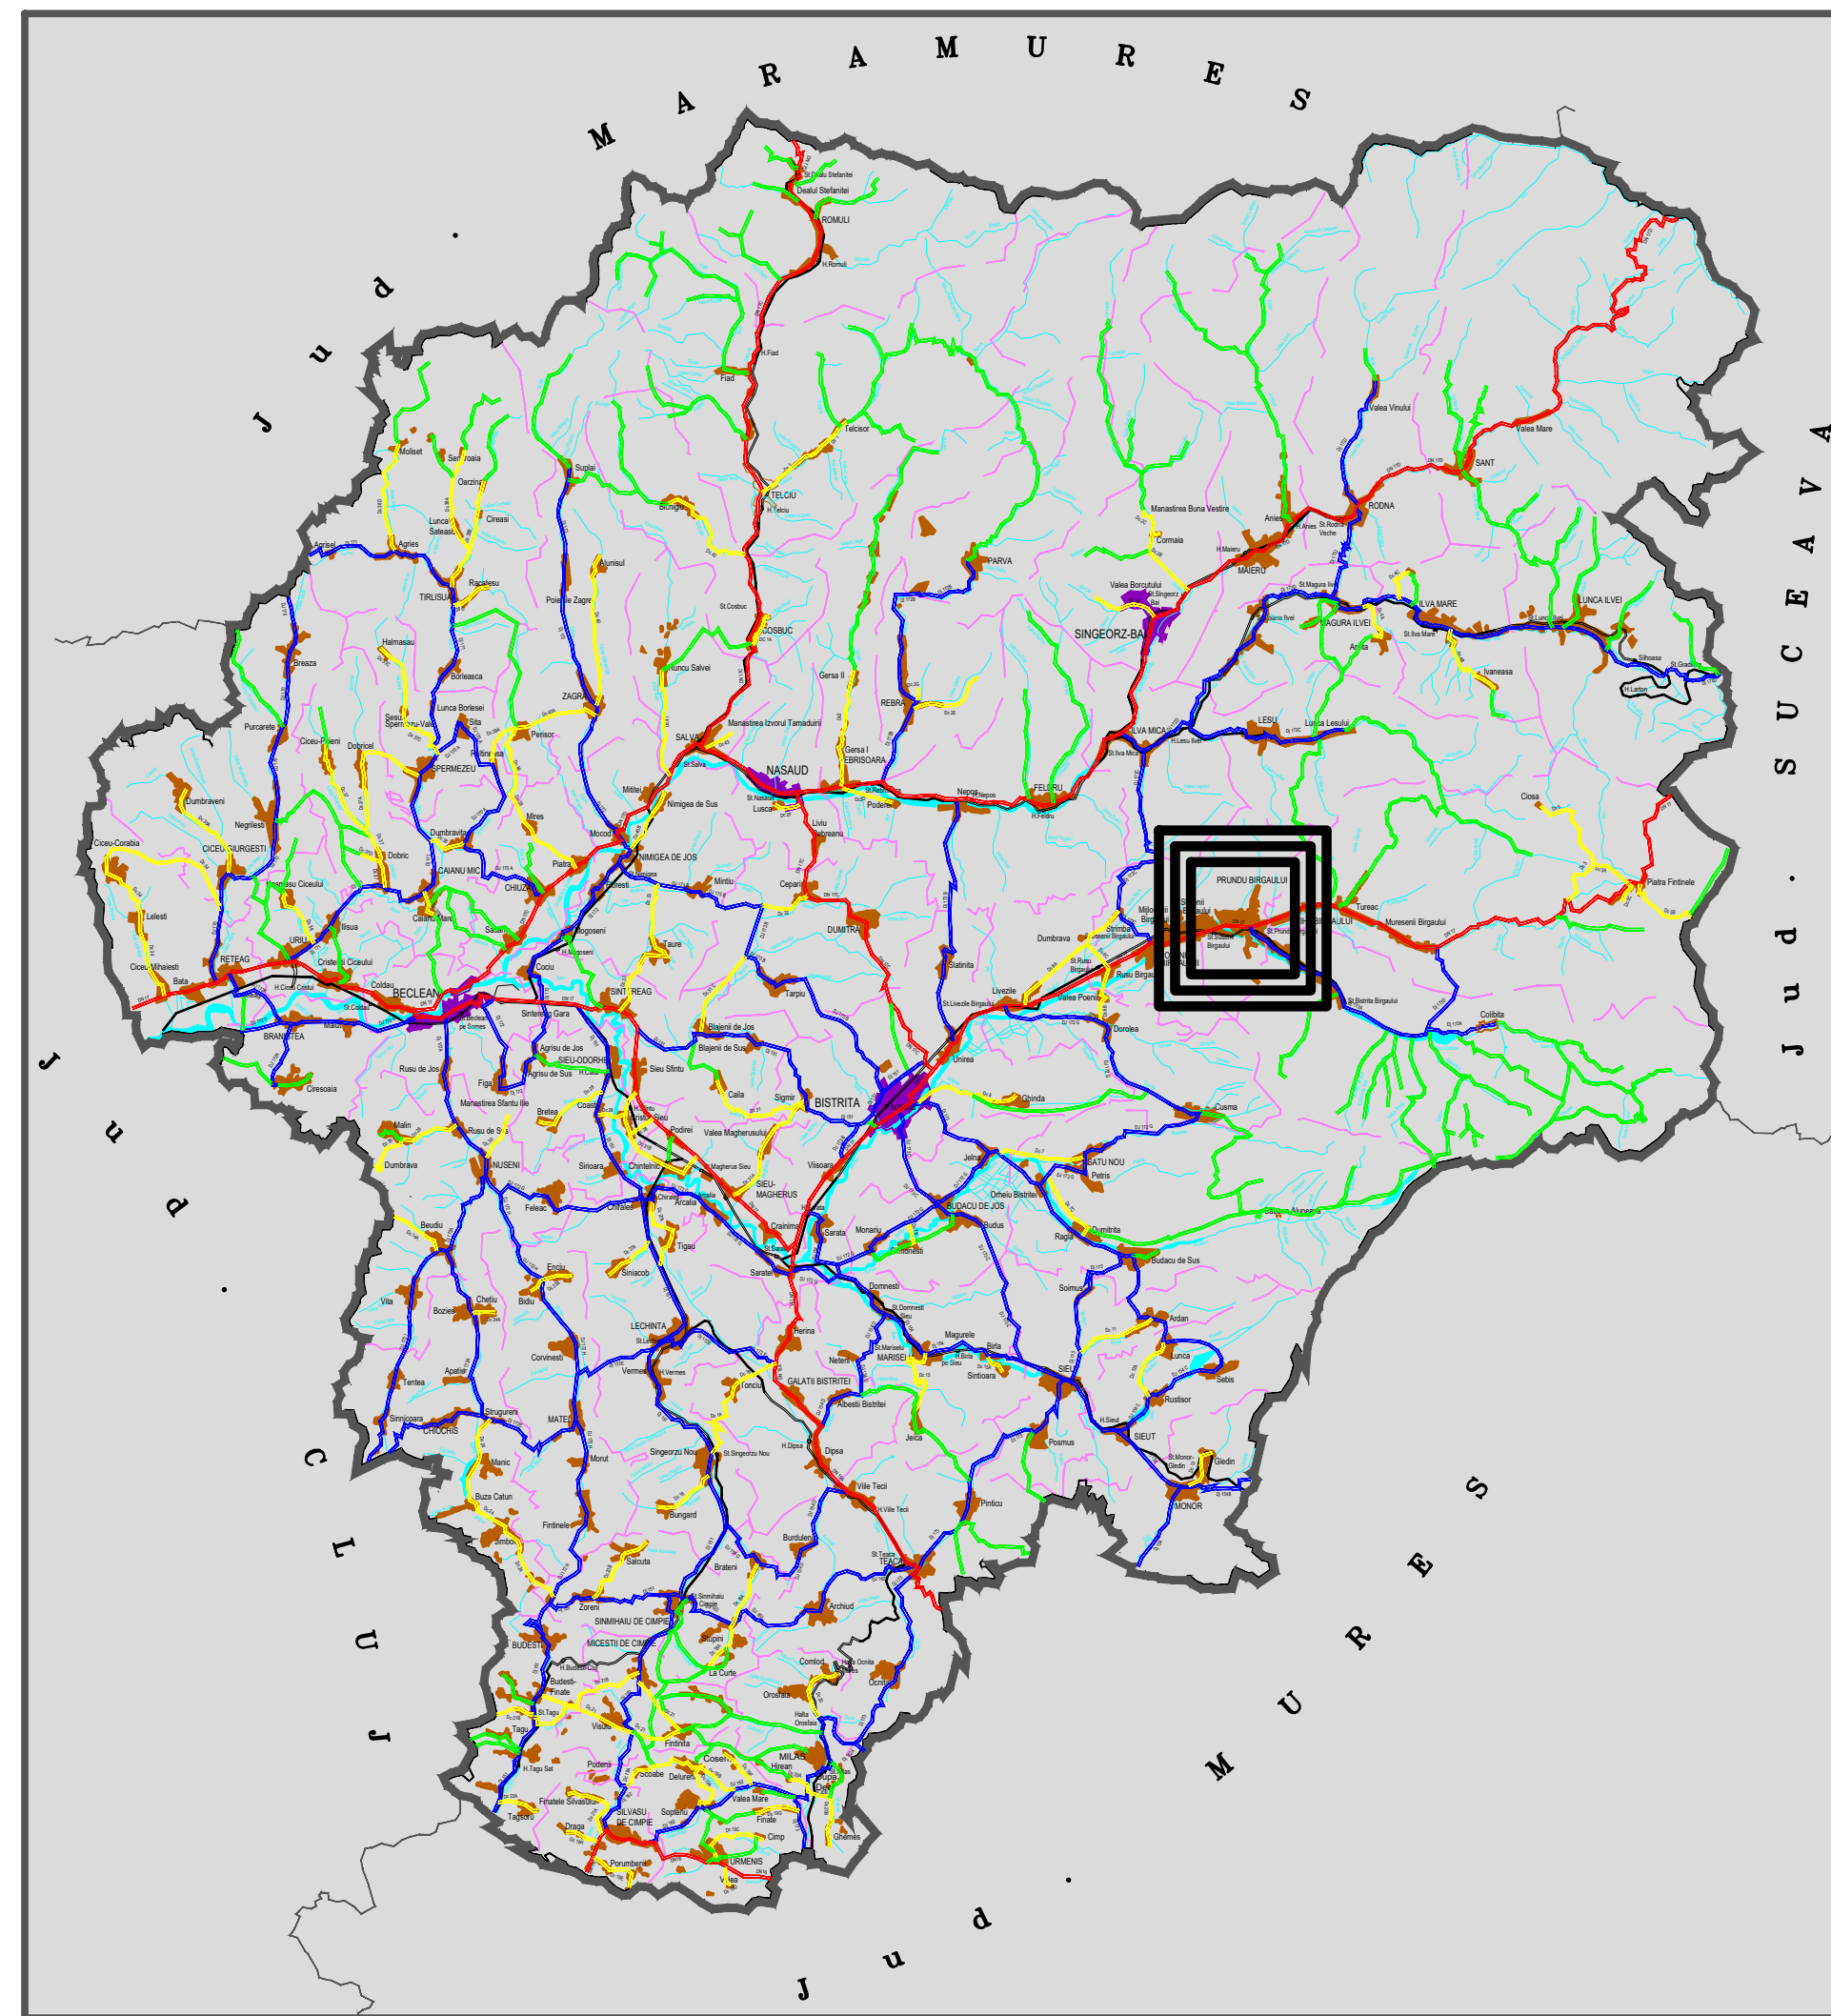

REACTUALIZARE PLAN URBANISTIC GENERAL COMUNA PRUNDU BÎRGĂULUI

PLANSĂ 1. ÎNCADRARE ÎN TERITORIUL SC.1 : 25000

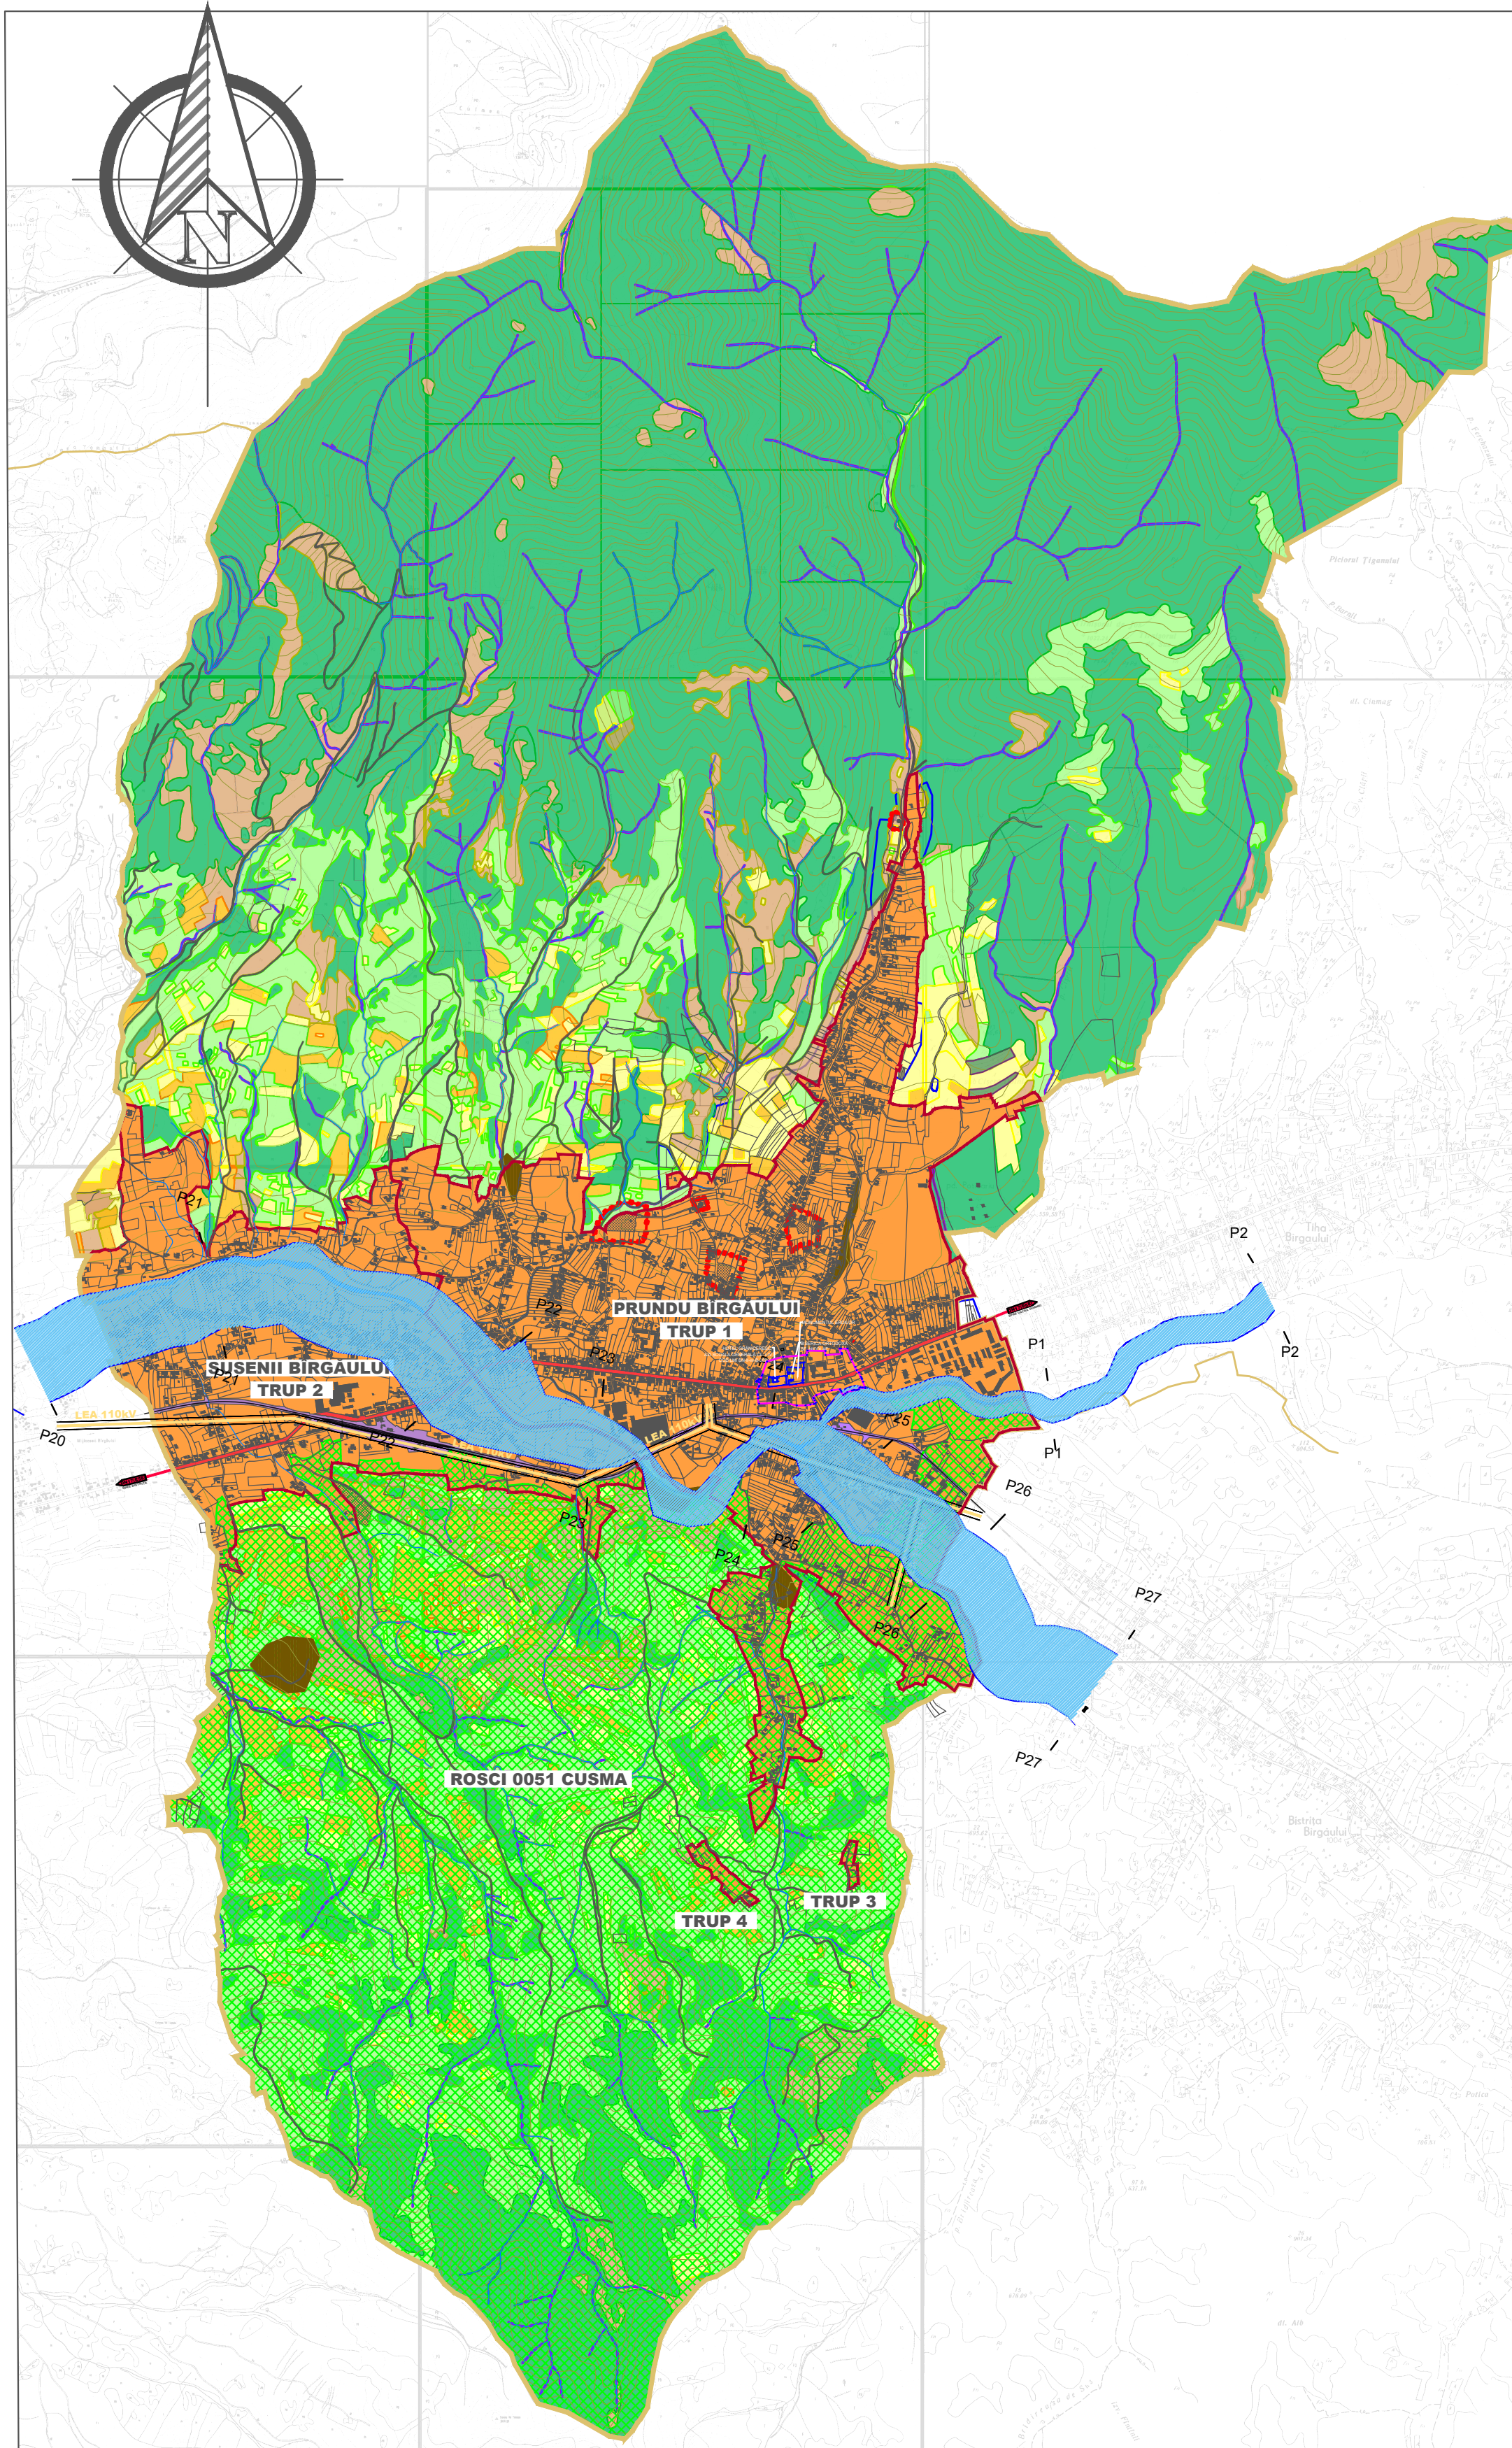

LEGENDA

LIMITE

LIMITA TERITORIULUI ADMINISTRATIV AL UNITATII TERRITORIALE DE BAZA
LIMITA INTRAVILAN PROPUȘ

FOLOSINTA TERENURILOR

TERENURI PENTRU CONSTRUCTII SI AMENAJARI
ARABIL
PASUNI
VII
FANETE
LIVEZI
PADURI
APE

CAI DE COMUNICATIE

CAI DE COMUNICATIE RUTIERA - DRUM NATIONAL
CAI DE COMUNICATIE RUTIERA - DRUM JUDEȚEAN
CAI DE COMUNICATIE FERROVIARA

TERENURI CE NECESITA MASURI DE PROTECTIE / AMELIORARE IMPOTRIVA RISCURILOR NATURALE

ZONA INUNDABILA
ZONA CU EROZIUNI ACTIVE SAU PANTE AGRESIVE

LUCRARI TEHNICO-EDILITARE

LINIE ELECTRICA AERIEANA - LEA 110kV

ZONE DE PROTECTIE / INTERDICTIE

ZONA DE PROTECTIE SANITARA (50m fata de cimitire)
ZONA CONSTRUITĂ PROTEJATĂ MONUMENTE ISTORICE
ZONA DE PROTECTIE FATA DE CONSTRUCTII SI CULOARE TEHNICE (18,5m din ax pentru LEA 110kV)
LIMITA SIT NATURA 2000 ROSCI 0051 - CUSMA
ZONA INUNDABILA - Q1% (cf. Harti de risc natural la nivelul jud. Bistrita-Nasaud)

BILANT TERITORIAL AL FOLOSINTEI SUPRAFETELOR DIN TERITORIUL ADMINISTRATIV PROPUȘ

TERITORIUL ADMINISTRATIV AL UNITATI DE BAZA	CATEGORII DE FOLOSINTA										
	AGRICOL				NEAGRICOL						TOTAL
	Arabil	Pasuni- fanete	Vii	Livezi	Paduri	Ape	Drumuri	CF	Curti constructii	Neproductiv	
EXTRAVILAN	164,43	992,25	2,00	147,64	2084,87	28,82	23,72	0,03	-	-	3443,76
INTRAVILAN	-	-	-	-	-	9,91	35,55	10,70	696,08	-	752,24
TOTAL	164,43	992,25	2,00	147,64	2084,87	38,73	59,27	10,73	696,08	-	4196,00
%DIN TOTAL	3,92 %	23,65 %	0,05 %	3,52 %	49,69 %	0,92 %	1,41 %	0,26 %	16,58 %	-	100 %

BILANT TERITORIAL TRUPURI INTRAVILAN PROPUȘ

DENUMIRE TRUP	SUPRAFATA
TRUP 1 - PRUNDU BIRGAULUI	504,49
TRUP 2 - SUSENII BIRGAULUI	243,75
TRUP 3	1,04
TRUP 4	2,96
TOTAL	752,24

LISTA MONUMENTELOR ISTORICE 2015 - REPERTORIUL ARGEOLGIC NAȚIONAL COMUNA PRUNDU BÎRGĂULUI, JUD. BISTRITA-NASAUD

NR.	COD LMI /RAN	DENUMIRE	ADRESA	DATE
1.	BN- II-m-B-20959	Hotel graniceresc, azi scoala cls. I-IV	Str. Principala 513	sec. XVIII-sec. XIX
2.	3244.01	Obiect eneolitic	Prundu Bîrgăului	Eneolitic
3.	Propunere LMI	Biserica Ortodoxă Sf. Nicolae		sec. XVIII

VERIFICATOR / EXPERT	NUME	SEMNTURA	CERINTA	REFERAT / EXPERTIZA NR. / DATA	
	S.C. DAN BUILDING S.R.L.			Beneficiar: CONSILIUL LOCAL AL COMUNEI PRUNDU BÎRGĂULUI	Proiect Nr.: 13/2016
SPECIFICAȚIE		NUME	SEMNTATURA	Scara: 1 : 5000	Faza:
SEF PROIECT:		Urb. Teodora CEACIRU		Data: 04/2016	P.U.G.
DESENAT:		Urb. Teodora CEACIRU			Plansa nr. 1.

NOTA: Pentru întocmirea prezentei planșe au fost folosite informații puse la dispoziție de Primăria Com. Prundu Bîrgăului, sau de către alte instituții sau societăți comerciale prin intermediul Primăriei Com. Prundu Bîrgăului. Proiectantul își asumă dreptul de a se baza pe aceste date și informații și a le considera exacte și complete. NOTA: Culoare din desen le este aplicată o transparență de 35%, iar cele din legenda nu au transparență.