



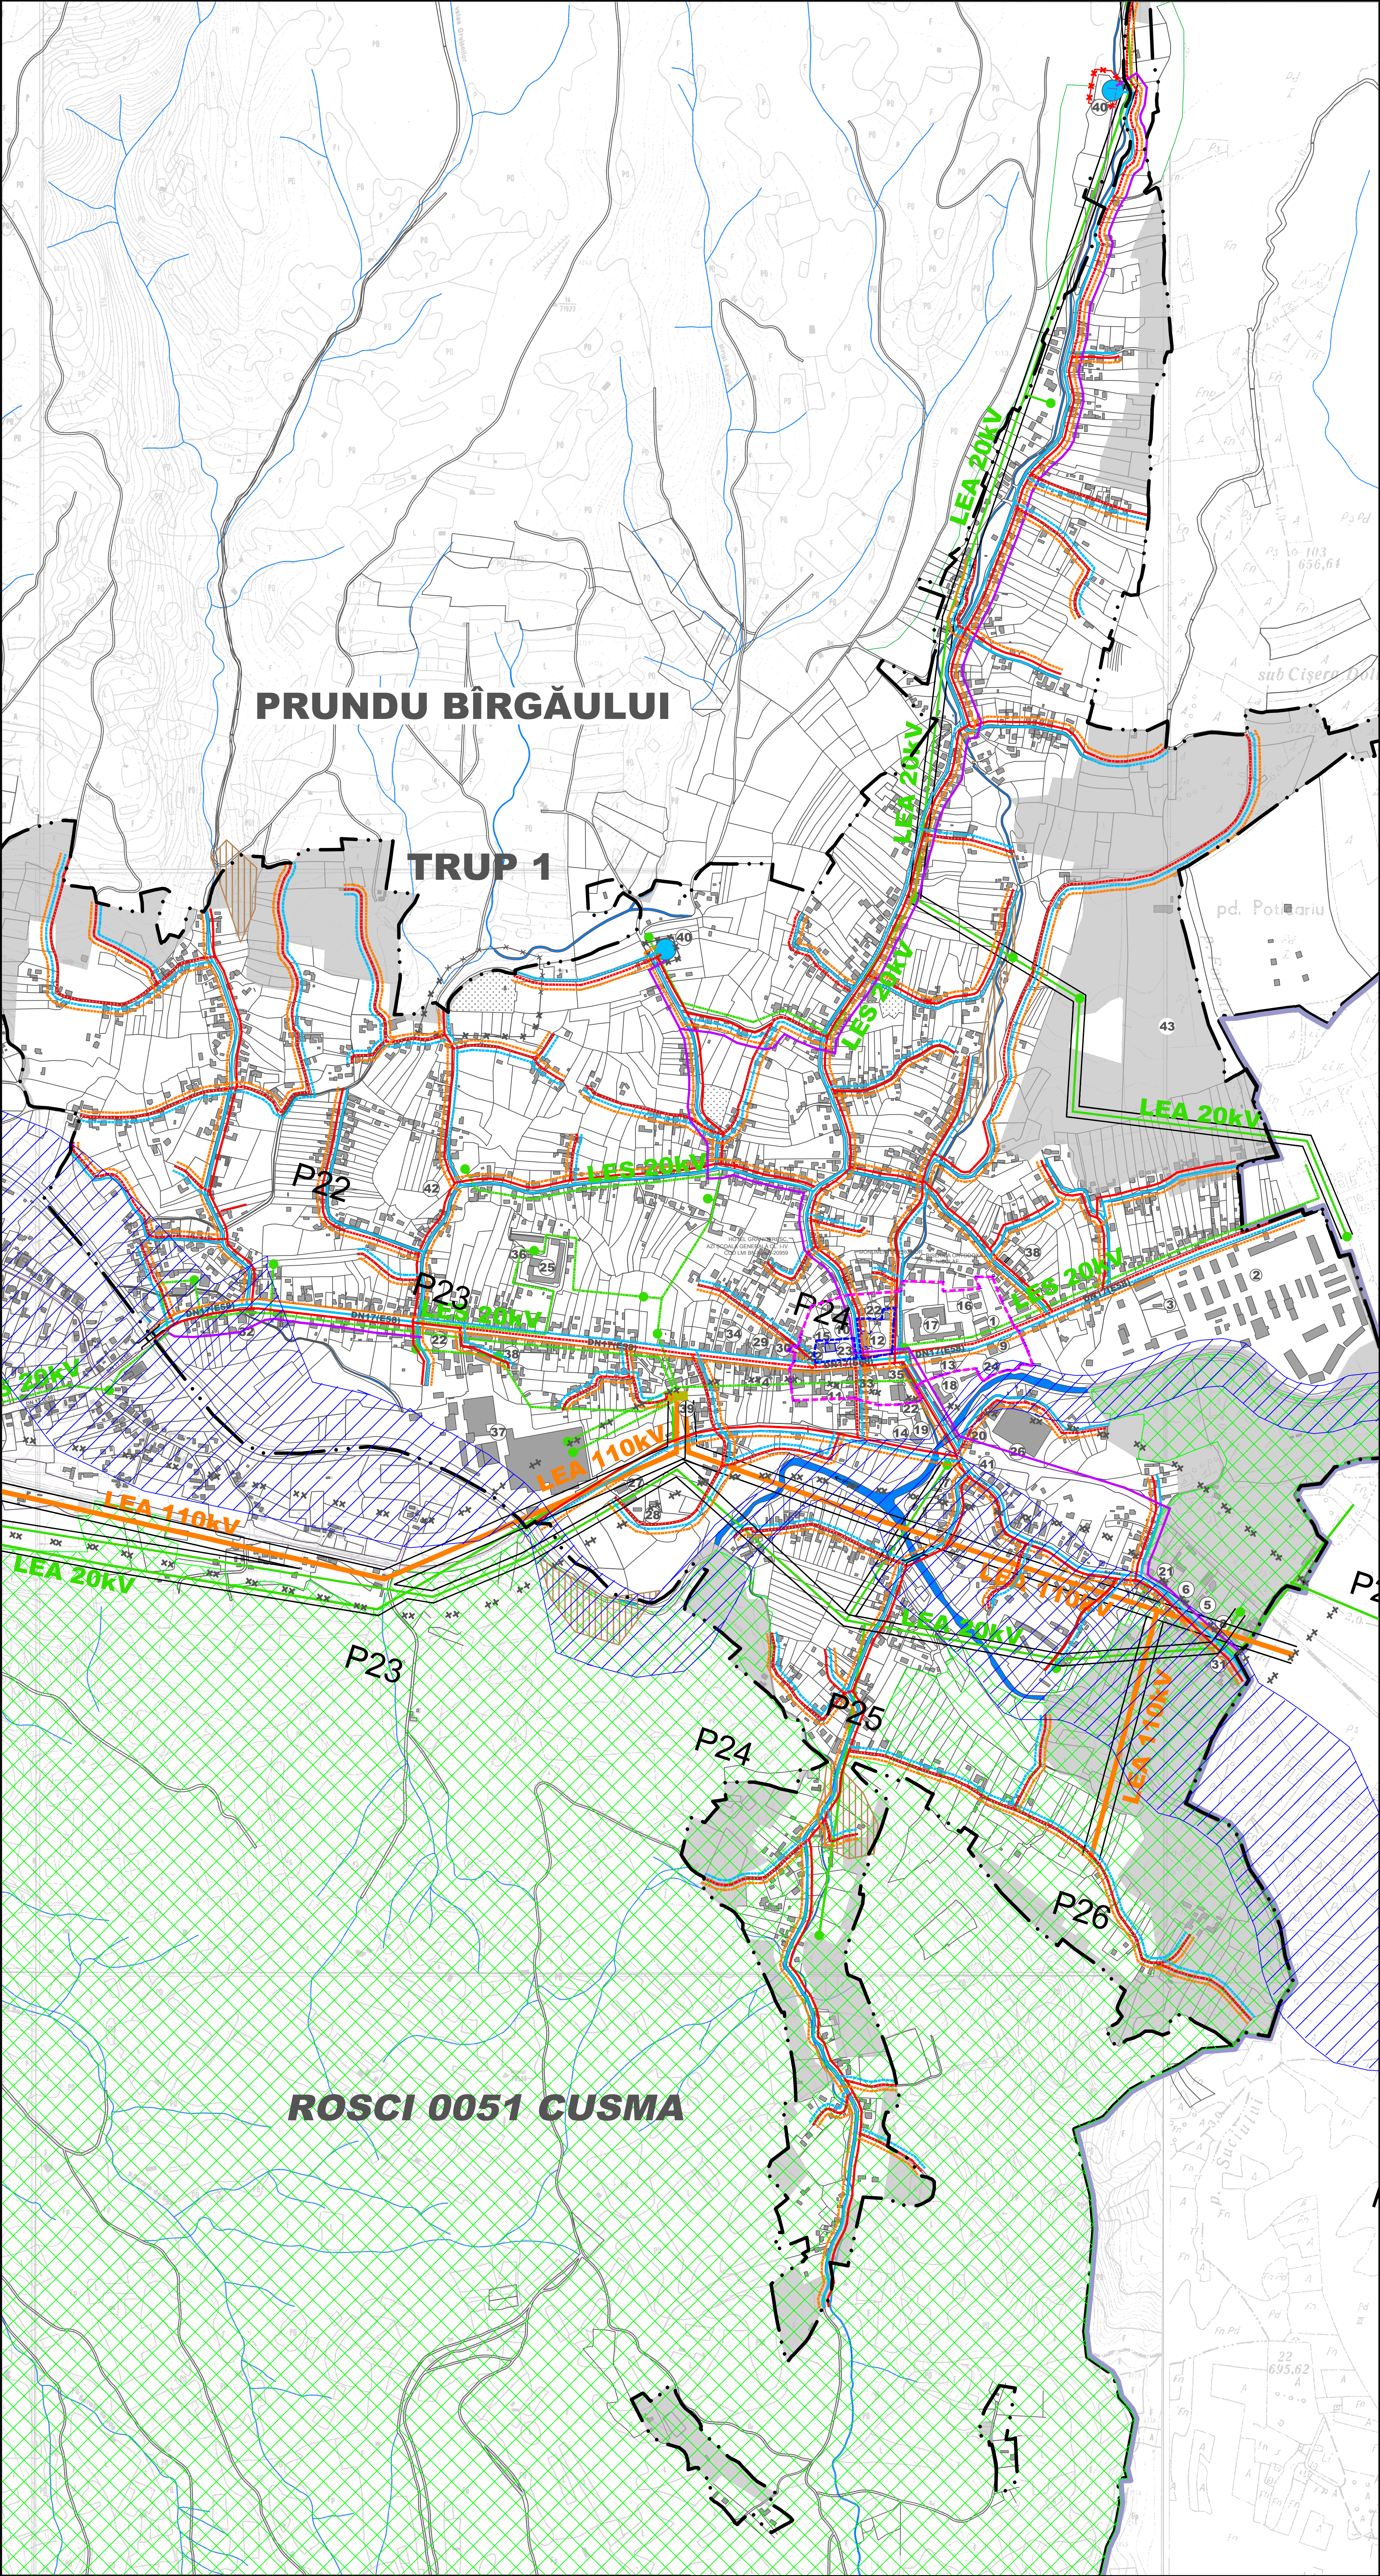

REACTUALIZARE PLAN URBANISTIC GENERAL
COMUNA PRUNDU BÎRGĂULUI
SAT PRUNDU BÎRGĂULUI
PLANSĂ 4.1 REGLEMENTARI ECHIPARE EDILITARĂ SC.1:5000

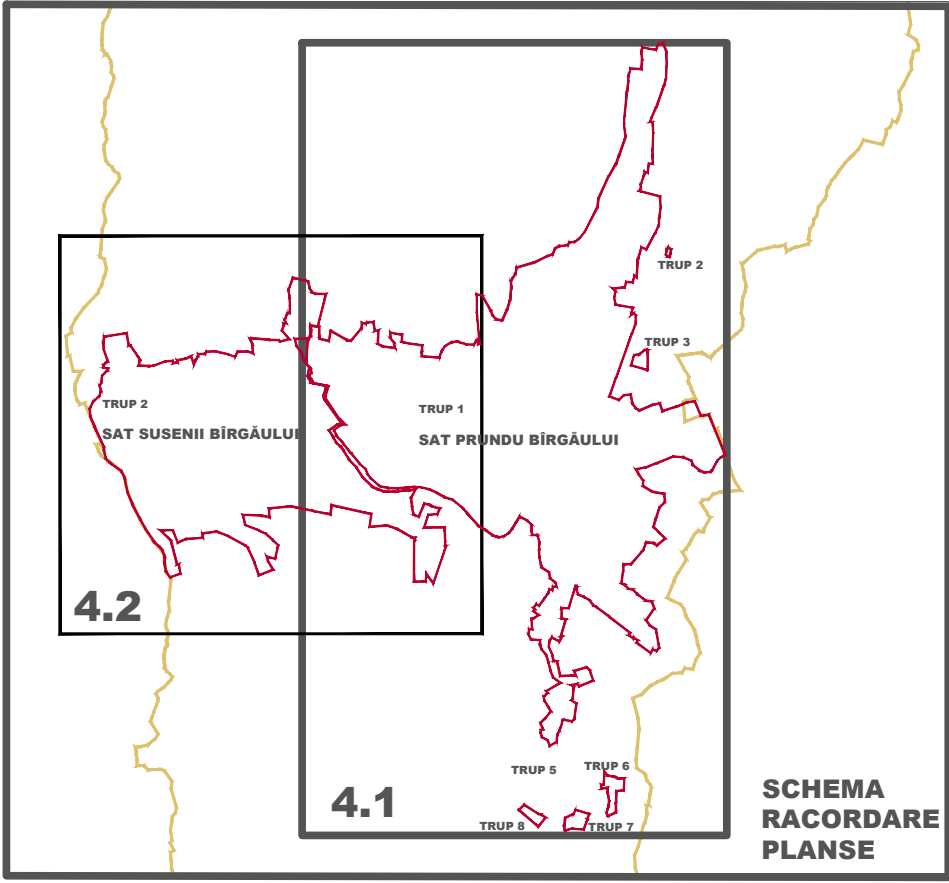

LEGENDA

- **LIMITE**
- LIMITA TERITORIULUI ADMINISTRATIV AL UNITĂȚII TERITORIALE DE BAZĂ (Cf. OCPI)
 - LIMITA INTRAVILAN PROPUȘ
 - ZONA CURSURI DE APA
 - TERENURI SOLICITATE A FI INTRODUSE ÎN INTRAVILAN
 - CONȘTRUCȚII
- **RETELE TEHNICO-EDILITARE EXISTENTE**
- LINIE ELECTRICA AERIANA - LEA 110kV
 - LINIE ELECTRICA AERIANA - LEA 20kV
 - LINIE ELECTRICA SUBTERANA - LES 20kV
 - POST DE TRANSFORMARE MT/JT
- ALIMENTARE CU APA**
- REȚEA MAJORA DE DISTRIBUȚIE A APEI POTABILE
 - REZERVOR DE ÎNMAGAZINARE A APEI POTABILE
 - CONDUCTA DE ADUCȚIUNE
- CANALIZARE**
- REȚEA MAJORA DE CANALIZARE A APEI UZATE MENAJERE
- **RETELE TEHNICO-EDILITARE PROPUSE**
- ALIMENTARE CU APA**
- REȚEA MAJORA DE DISTRIBUȚIE A APEI POTABILE
- CANALIZARE**
- REȚEA MAJORA DE CANALIZARE A APEI UZATE MENAJERE
- ALIMENTARE CU GAZE**
- REȚEA DE DISTRIBUȚIE A GAZELOR NATURALE
- **ZONE DE PROTECȚIE / INTERDICȚIE**
- ZONA DE PROTECȚIE SANITĂRĂ
 - ZONA CONȘTRUITĂ PROTEJATĂ MONUMENTE ISTORICE
 - LIMITA SIT NATURA 2000 ROSCI 0051 - CUSMA
 - ZONA PROTEJATĂ FATA DE CONȘTRUCȚII ȘI CULOARE TEHNICE
 - ZONA ÎNUNDABILĂ - Q1%
 - ZONA CU RISC DE ALUNECARE
 - ZONA DE PROTECȚIE FAȚĂ DE AX CF (100 m)
 - ZONA DE SIGURANȚĂ FAȚĂ DE AX CF (20 m)

LISTA MONUMENTELOR ISTORICE 2015 - REPERTORIUL ARGEOLOGIC NAȚIONAL
COMUNA PRUNDU BÎRGĂULUI, JUDEȚUL BISTRIȚA-NASAUD

NR.	COD LMI/RAN	DENUMIRE	ADRESA	DATA
1.	BN-ILM-B-20959	Hotel grăniceresc, azi școală cls. I-IV	Str. Principala 513	sec. XVIII-sec. XIX
2.	3244.01	Obiect eneolitic	Prundu Bîrgăului	Eneolitic
3.	Propunere LMI	Biserica Ortodoxă Sf. Nicolae		sec. XVIII

OBIECTIVE DE INTERES PUBLIC

NUMAR	DENUMIRE OBIECTIV
1.	PRIMĂRIE + SEDIU POLITIE
2.	U.M. - BATALIUNUL 817 ARTILERIE "PETRU RAREȘ"
3.	OCOLUL SILVIC TIHUTA-COLIBITA
4.	OFICIUL POSTAL PRUNDU BÎRGĂULUI
5.	GARDA DE INTERVENȚIE PRUNDU BÎRGĂULUI
6.	LOCUINȚE ANL PRUNDU BÎRGĂULUI
7.	PIAȚA
8.	PIAȚA ANIMALE
9.	CENTRU MULTIFUNCȚIONAL
10.	CENTRU CULTURAL (în construcție)
11.	BIBLIOTECA
12.	BISERICA ORTODOXĂ SF. NICOLAE
13.	CASA PAROHIALĂ
14.	GRADINITA
15.	ȘCOALA CLS. I-IV (hotel grăniceresc)
16.	ȘCOALA GIMNAZIALĂ (în construcție)
17.	LICEUL RADU PETRESCU
18.	ȘCOALA DE ARTE ȘI MESERII
19.	DISPENSAR UMAN-CABINETE MEDICALE
20.	CABINETE STOMATOLOGICE
21.	DISPENSAR VETERINAR
22.	FARMACIE
23.	PARC PRUNDU BÎRGĂULUI
24.	PARC PRUNDU BÎRGĂULUI (în curs de amenajare)
25.	SALA DE SPORT
26.	BAZA SPORTIVĂ/ STADION - PRUNDU BÎRGĂULUI
27.	AQUASPA PRUNDU BÎRGĂULUI
28.	PENSIUNEA AGRO-TURISTICA ȘTEFANUT
29.	PENSIUNEA-RESTAURANT COSTAS
30.	RESTAURANT CALIMANI
31.	PIZZERIA RUSTIC
32.	PIZZERIA ALPIN
33.	SUPERMARKET PROFI
34.	SEDIU BANCA ROMANA PENTRU DEZVOLTARE
35.	SEDIU BANCA COMERCIALA ROMANA
36.	SEDIU AQUABIS PRUNDU BÎRGĂULUI
37.	S.C. RAAL S.A.
38.	SPALATORIE AUTO
39.	STATIE ELECTRICA
40.	REZERVOR ÎNMAGAZINARE APA
41.	HALTA PRUNDU BÎRGĂULUI
42.	BISERICA SF. ILIE TEZEVTEANUL (în construcție)
43.	PEPINERĂ

NOTA: Pentru întocmirea prezentei planșe au fost folosite informații puse la dispoziție de Primăria Com. Prundu Bîrgăului, sau de către alte instituții sau societăți comerciale prin intermediul Primăriei Com. Prundu Bîrgăului. Proiectantul își asumă dreptul de a se baza pe aceste date și informații și a le considera exacte și complete. NOTĂ: Culoare din desen le este aplicată o transparență de 35%, iar cele din legendă nu au transparență.

VERIFICATOR	NUME	SEMNATURA	CERINȚA	REFERAT / EXPERTIZĂ NR. / DATA
SC. DANIEL BÎRGĂULUI	SC. DANIEL BÎRGĂULUI	SC. DANIEL BÎRGĂULUI	SC. DANIEL BÎRGĂULUI	SC. DANIEL BÎRGĂULUI
Str. Petru Ștefan N. 55, I. I. 55, Nr. 5, Bistrita	
Nr. înreg. Reg. Com. 1409796/2008	Nr. înreg. Reg. Com. 1409796/2008	Nr. înreg. Reg. Com. 1409796/2008	Nr. înreg. Reg. Com. 1409796/2008	Nr. înreg. Reg. Com. 1409796/2008
CIBRO2399654	CIBRO2399654	CIBRO2399654	CIBRO2399654	CIBRO2399654
SPECIFICATIE	NUME	SEMNATURA	Scara	Titlu proiect
SEF PROIECT	SEF PROIECT	SEF PROIECT	1 : 5000	REACTUALIZARE PLAN URBANISTIC GENERAL
PROIECTAT	PROIECTAT	PROIECTAT		COMUNA PRUNDU BÎRGĂULUI
DEȘENAT	DEȘENAT	DEȘENAT		REGLEMENTARI ECHIPARE EDILITARĂ
				Planșă nr. 4.1