



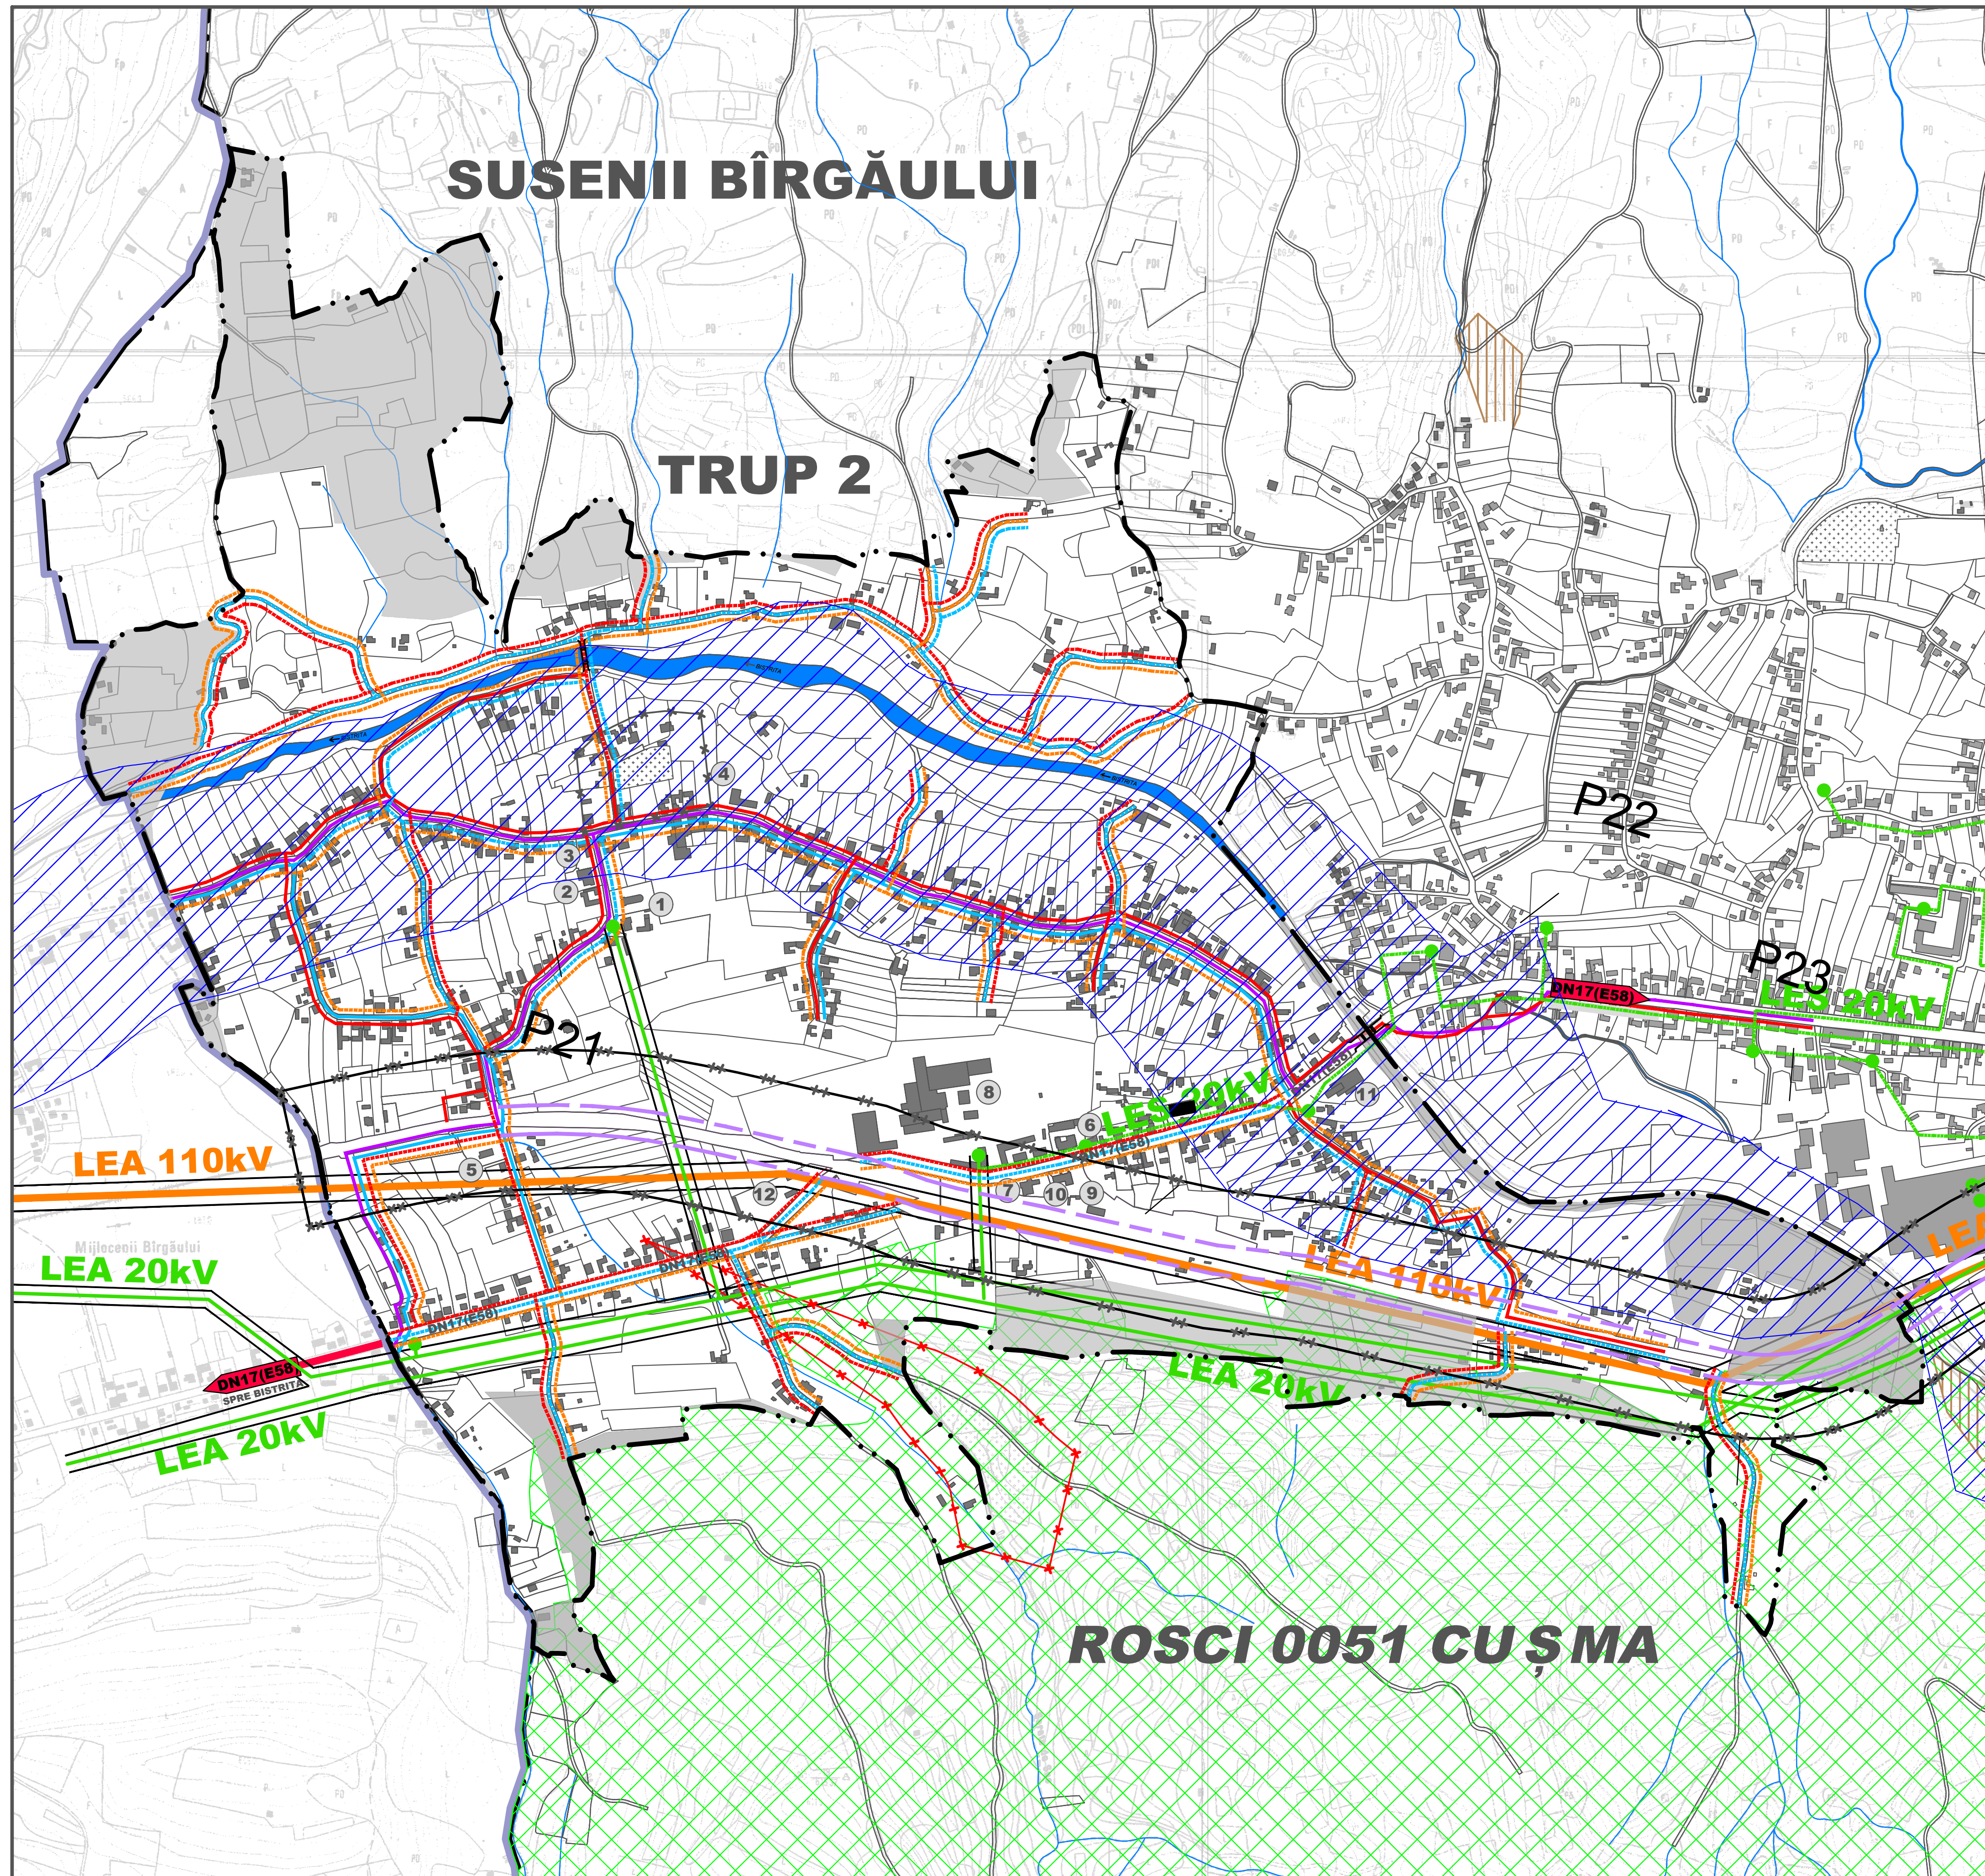

REACTUALIZARE PLAN URBANISTIC GENERAL
COMUNA PRUNDU BÎRGĂULUI
SAT SUSENII BÎRGĂULUI
PLANSA 4.2 REGLEMENTARI ECHIPARE EDILITARA SC.1:5000

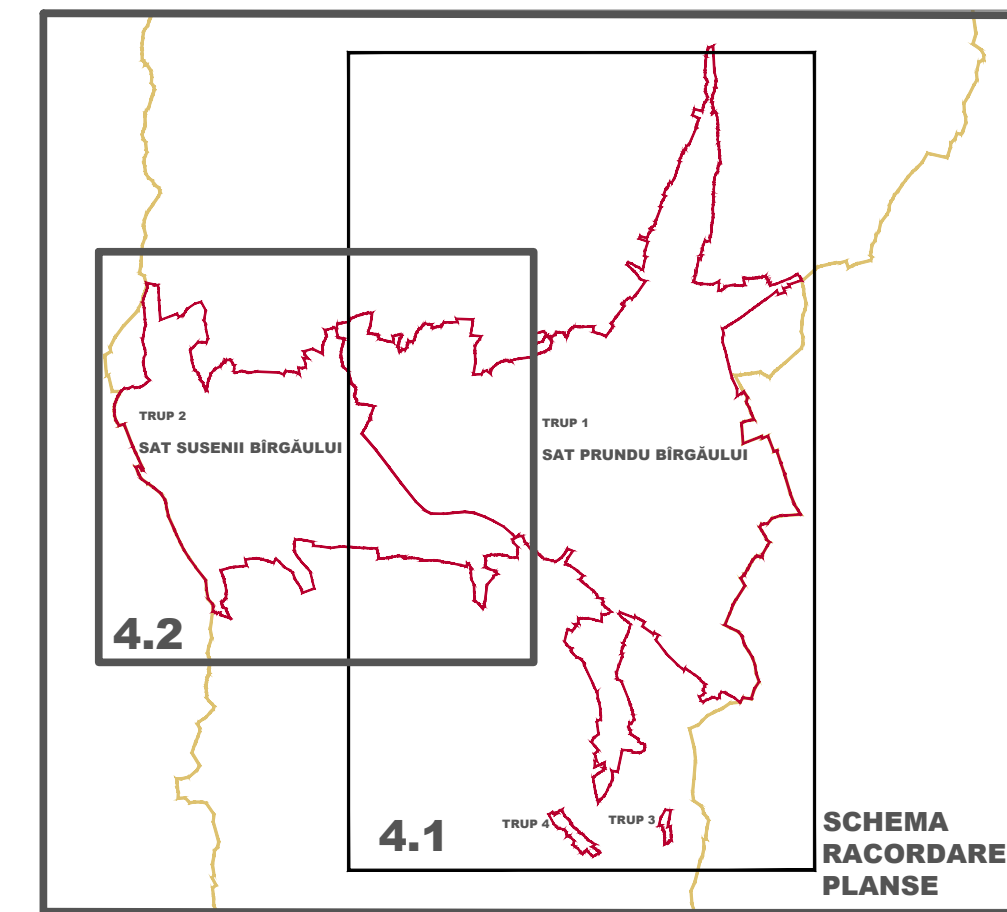

LEGENDA

- LIMITE**
 - LIMITA TERITORIULUI ADMINISTRATIV AL UNITATII TERRITORIALE DE BAZA
 - LIMITA INTRAVILAN PROPOS
 - ZONA CURSURI DE APA
 - TERENURI SOLICITATE A FI INTRODUSE IN INTRAVILAN
 - CONSTRUCȚII
- RETELE TEHNICO-EDILITARE EXISTENTE**
 - ALIMENTARE CU ENERGIE ELECTRICA**
 - LINEIE ELECTRICA AERIANA - LEA 110kV
 - LINEIE ELECTRICA AERIANA - LEA 20kV
 - LINEIE ELECTRICA SUBTERANA - LES 20kV
 - POST DE TRANSFORMARE MT/JT
 - ALIMENTARE CU APA**
 - RETEA MAJORA DE DISTRIBUTIE A APEI POTABILE
 - RETEA MAJORA DE DISTRIBUTIE A APEI POTABILE
 - CANALIZARE**
 - RETEA MAJORA DE CANALIZARE A APEI UZATE MENAJERE
- RETELE TEHNICO-EDILITARE PROPUSE**
 - ALIMENTARE CU APA**
 - RETEA MAJORA DE DISTRIBUTIE A APEI POTABILE
 - CANALIZARE**
 - RETEA MAJORA DE CANALIZARE A APEI UZATE MENAJERE
 - ALIMENTARE CU GAZE**
 - RETEA DE DISTRIBUTIE A GAZELOR NATURALE
- ZONE DE PROTECTIE / INTERDICTIE**
 - ZONA DE PROTECTIE SANITARA (50m fata de cimitire)
 - ZONA PROTEJATA FATA DE CONSTRUCȚII SI CULOARE TEHNICE
 - LIMITA SIT NATURA 2000 ROSCI 0051 - CUSMA
 - ZONA INUNDABILA Q1%
 - ZONA CU RISC DE ALUNECARE
 - ZONA DE PROTECTIE FAȚĂ DE AX CF (100 m)
 - ZONA DE SIGURANȚĂ FAȚĂ DE AX CF (20 m)

OBIECTIVE DE INTERES PUBLIC SUSENII BÎRGĂULUI

NUMAR	DENUMIRE OBIECTIV
1.	BISERICA ORTODOXA
2.	CAMIN CULTURAL
3.	DISPENSAR UMAN-CABINETE MEDICALE
4.	ȘCOALA PRIMARA + GRADINITA
5.	CENTRU DE ZI CASA ARMONIEI
6.	UNITATE MEDICO-SOCIALA
7.	BENZINARIA OZANA
8.	FABRICA CHERESTEIA
9.	HALTA SUSENII BÎRGĂULUI
10.	VULCANIZARE+SPALATORIE AUTO+COMERT
11.	RESTAURANT PERLA
12.	MAGAZIN MATERIALE CONSTRUCȚII

NOTA: Pentru întocmirea prezentei planșe au fost folosite informații puse la dispoziție de Primăria Com. Prundu Bîrgăului, sau de către alte instituții sau societăți comerciale prin intermediul Primăriei Com. Prundu Bîrgăului. Proiectantul își asumă dreptul de a se baza pe aceste date și informații și a le considera exacte și complete. NOTA: Culoare din desen le este aplicată o transparență de 35%, iar cele din legenda nu au transparență.

VERIFICATOR / EXPERT	NUME	SEMNAȚURA	CERINȚA	REFERAT / EXPERTIZA NR. / DATA
	S.C. DANI BUILDING S.R.L. Str. Peciu Nou Nr.55, Et.1, Sector 5, București Nr. înreg. Reg. Com.: J40/9706/2008 CUI:RO23989654			Beneficiar: CONSILIUL LOCAL AL COMUNEI PRUNDU BÎRGĂULUI Str. Principala nr. 512, Loc. Prundu Bîrgăului Comuna Prundu Bîrgăului, Județ Harghita
				Proiect Nr.: 13/2016
				Faza:
SPECIFICAȚIE	NUME	SEMNAȚURA	Scara : 1 : 5000	REACTUALIZARE PLAN URBANISTIC GENERAL COMUNA PRUNDU BÎRGĂULUI
ȘEF PROIECT:	Arh. Paulina Mureșan			P.U.G.
PROIECTAT:	Lfd. Teodora CEACIRU			Titlu planșă: SAT SUSENII BÎRGĂULUI REGLEMENTARI ECHIPARE EDILITARA
DESENAT:	Lfd. Teodora CEACIRU		Data : 04/2016	Planșă nr. 4.2