


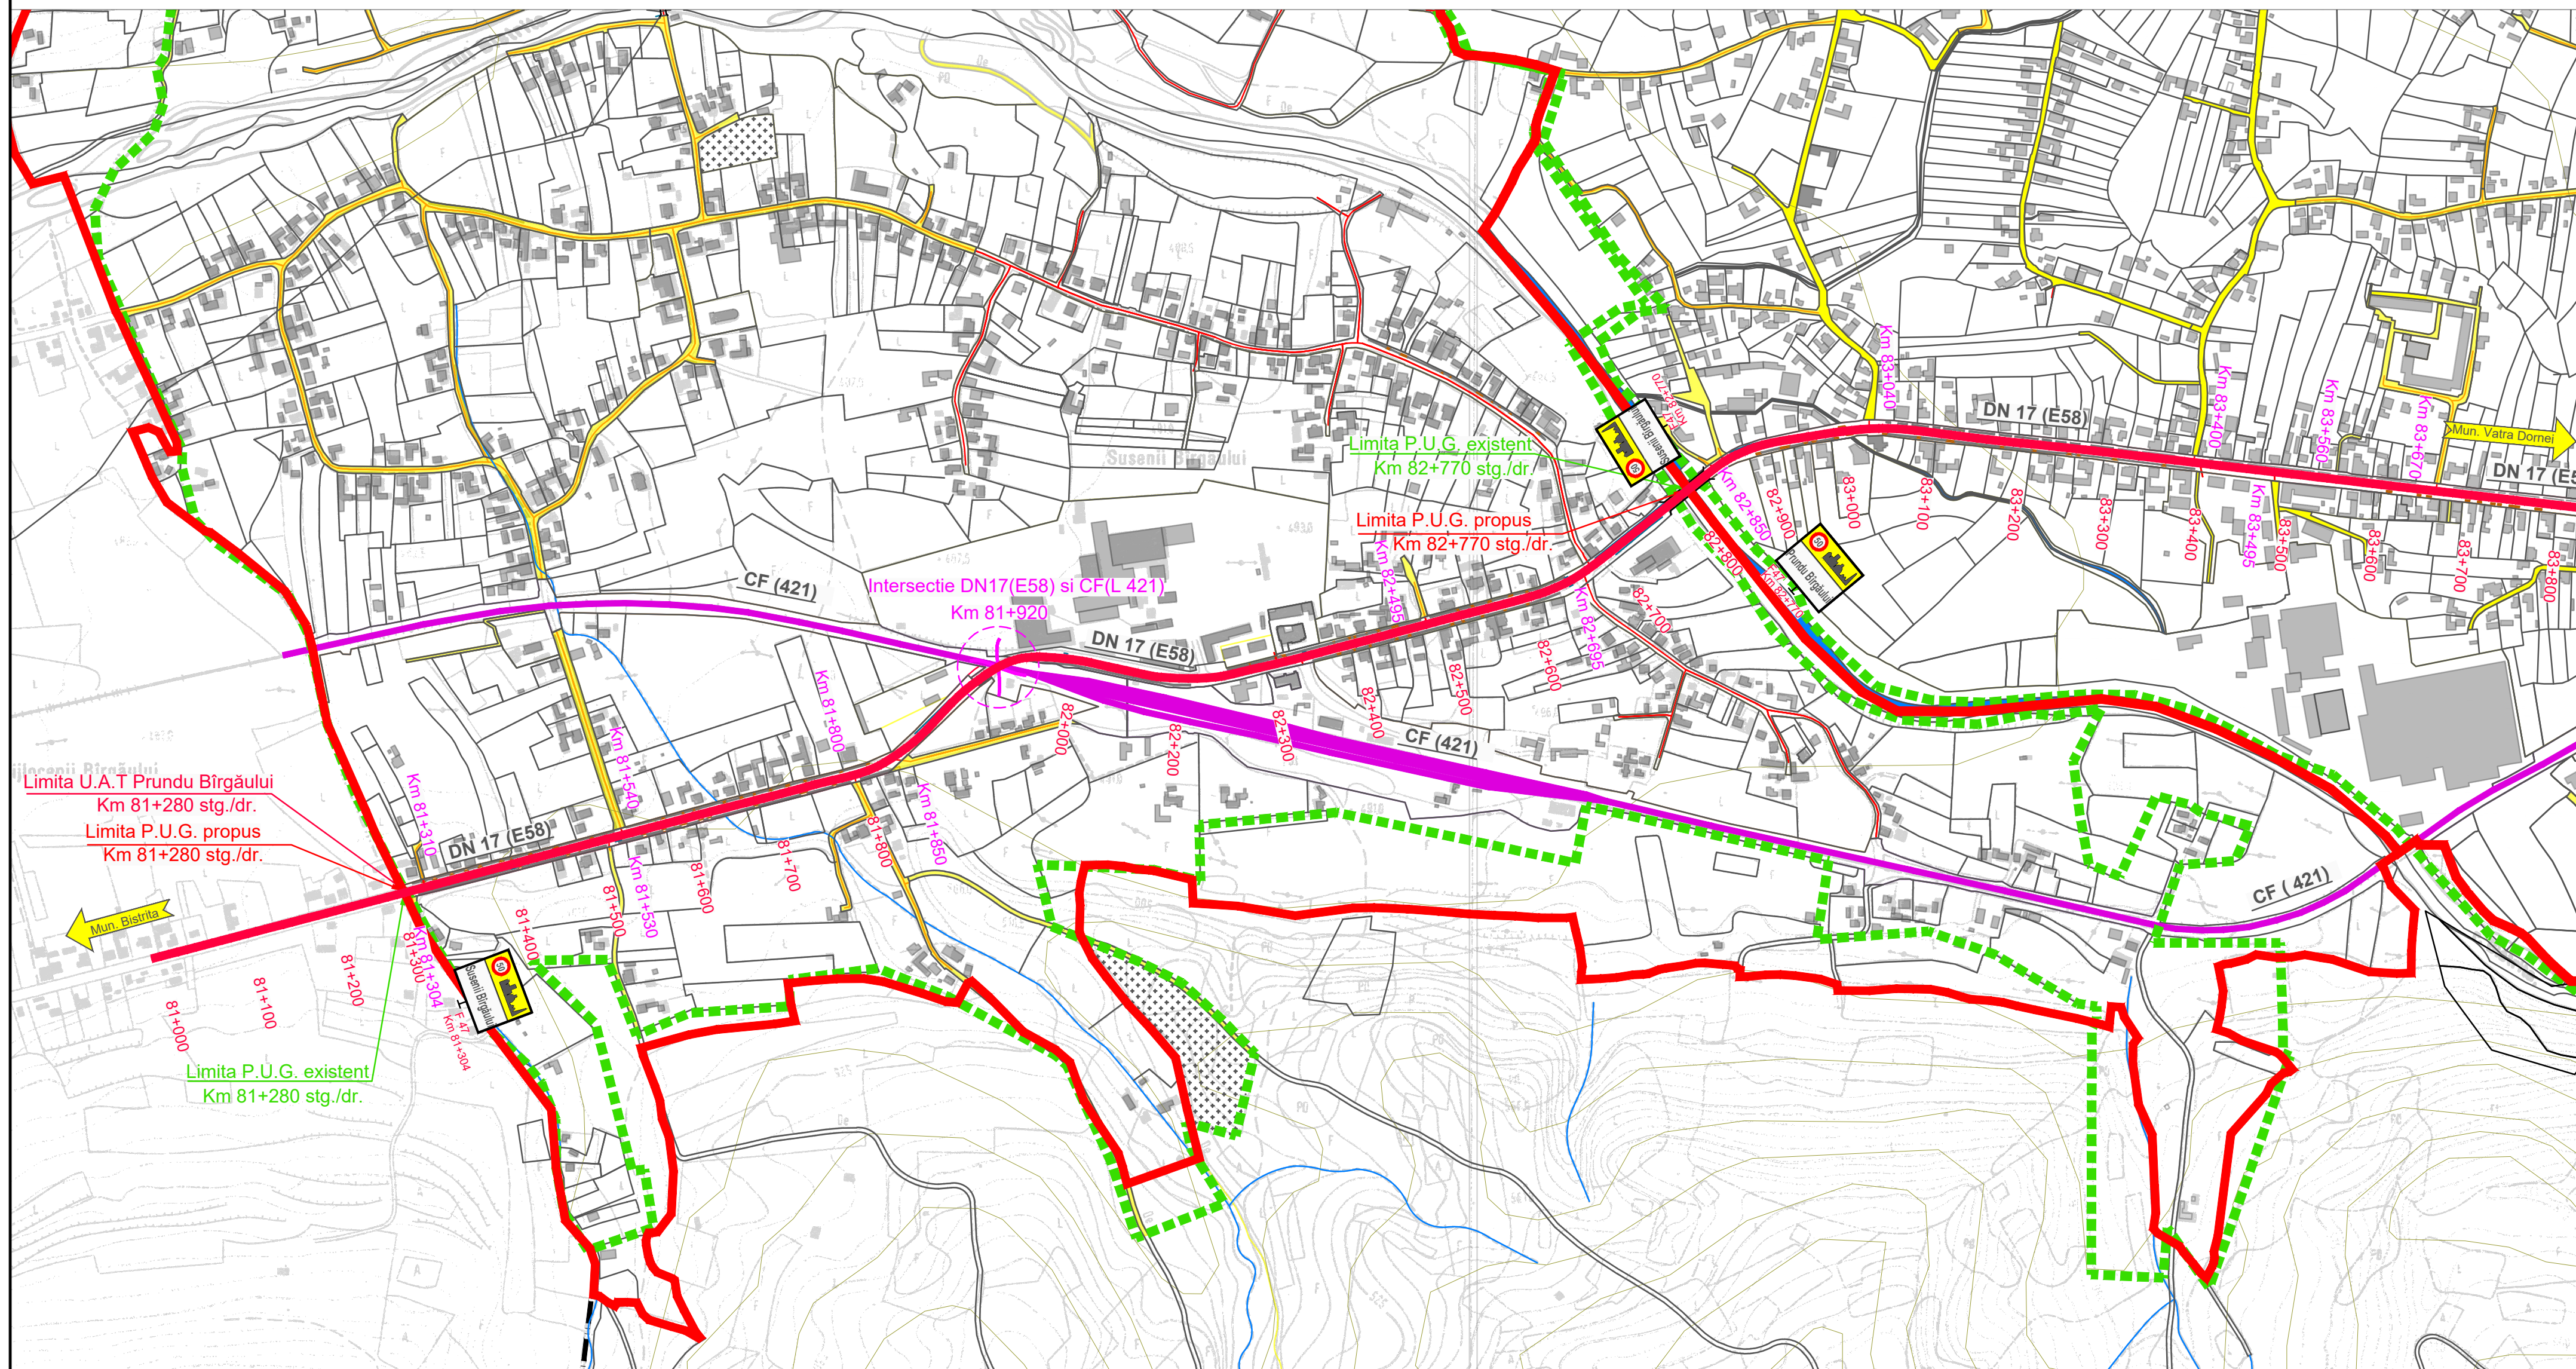

LEGENDĂ

LIMITE

- LIMITĂ TERITORIU ADMINISTRATIV COMUNĂ
- LIMITĂ INTRAVILAN EXISTENT
- LIMITĂ INTRAVILAN PROPUȘ
- APE
- 81+300 pozitie kilometrica drum national
- 81+920 pozitie kilometrica intersectii

CĂI DE CIRCULAȚIE

- DRUM NAȚIONAL
- DRUM JUDEȚEAN
- STRĂZI PRINCIPALE/SECUNDARE
- REȚEA DE CALE FERATĂ
- INTERSECȚIE DRUMURI CLASIFICATE

 PROIECTANT DE SPECIALITATE - URBANISM S.C. DANI BUILDING S.R.L. Str. Peciu Nou Nr.55, Sector 5, București office@danibuilding.ro			CUI RO23989654	Beneficiar : CONSILIUL LOCAL AL COMUNEI PRUNDU BÎRGĂULUI str. Principală nr. 512, Loc. Prundu Bîrgăului Comuna Prundu Bîrgăului, județ Bistrița-Năsăud	Proiect Nr.: 13/2016
SPECIFICAȚIE	NUME	SEMNATURA	Scara : 1 : 5000	Titlu proiect: REACTUALIZARE PLAN URBANISTIC GENERAL COMUNA PRUNDU BÎRGĂULUI	Faza: P.U.G.
ȘEF PROIECT :	Arh. Paidiu Marcela				
PROIECTAT :	Urb. Teodora Paula CEACĂRU				
DESEINAT :	ing. Mihai-Razvan PISTOL				
	Urb. Teodora Paula CEACĂRU				
	ing. Mihai-Razvan PISTOL				
			Data : 02/2022	Titlul planșei: PLAN GENERAL - REGLEMENTĂRI CĂI DE COMUNICAȚIE	Planșa nr. 6.1