


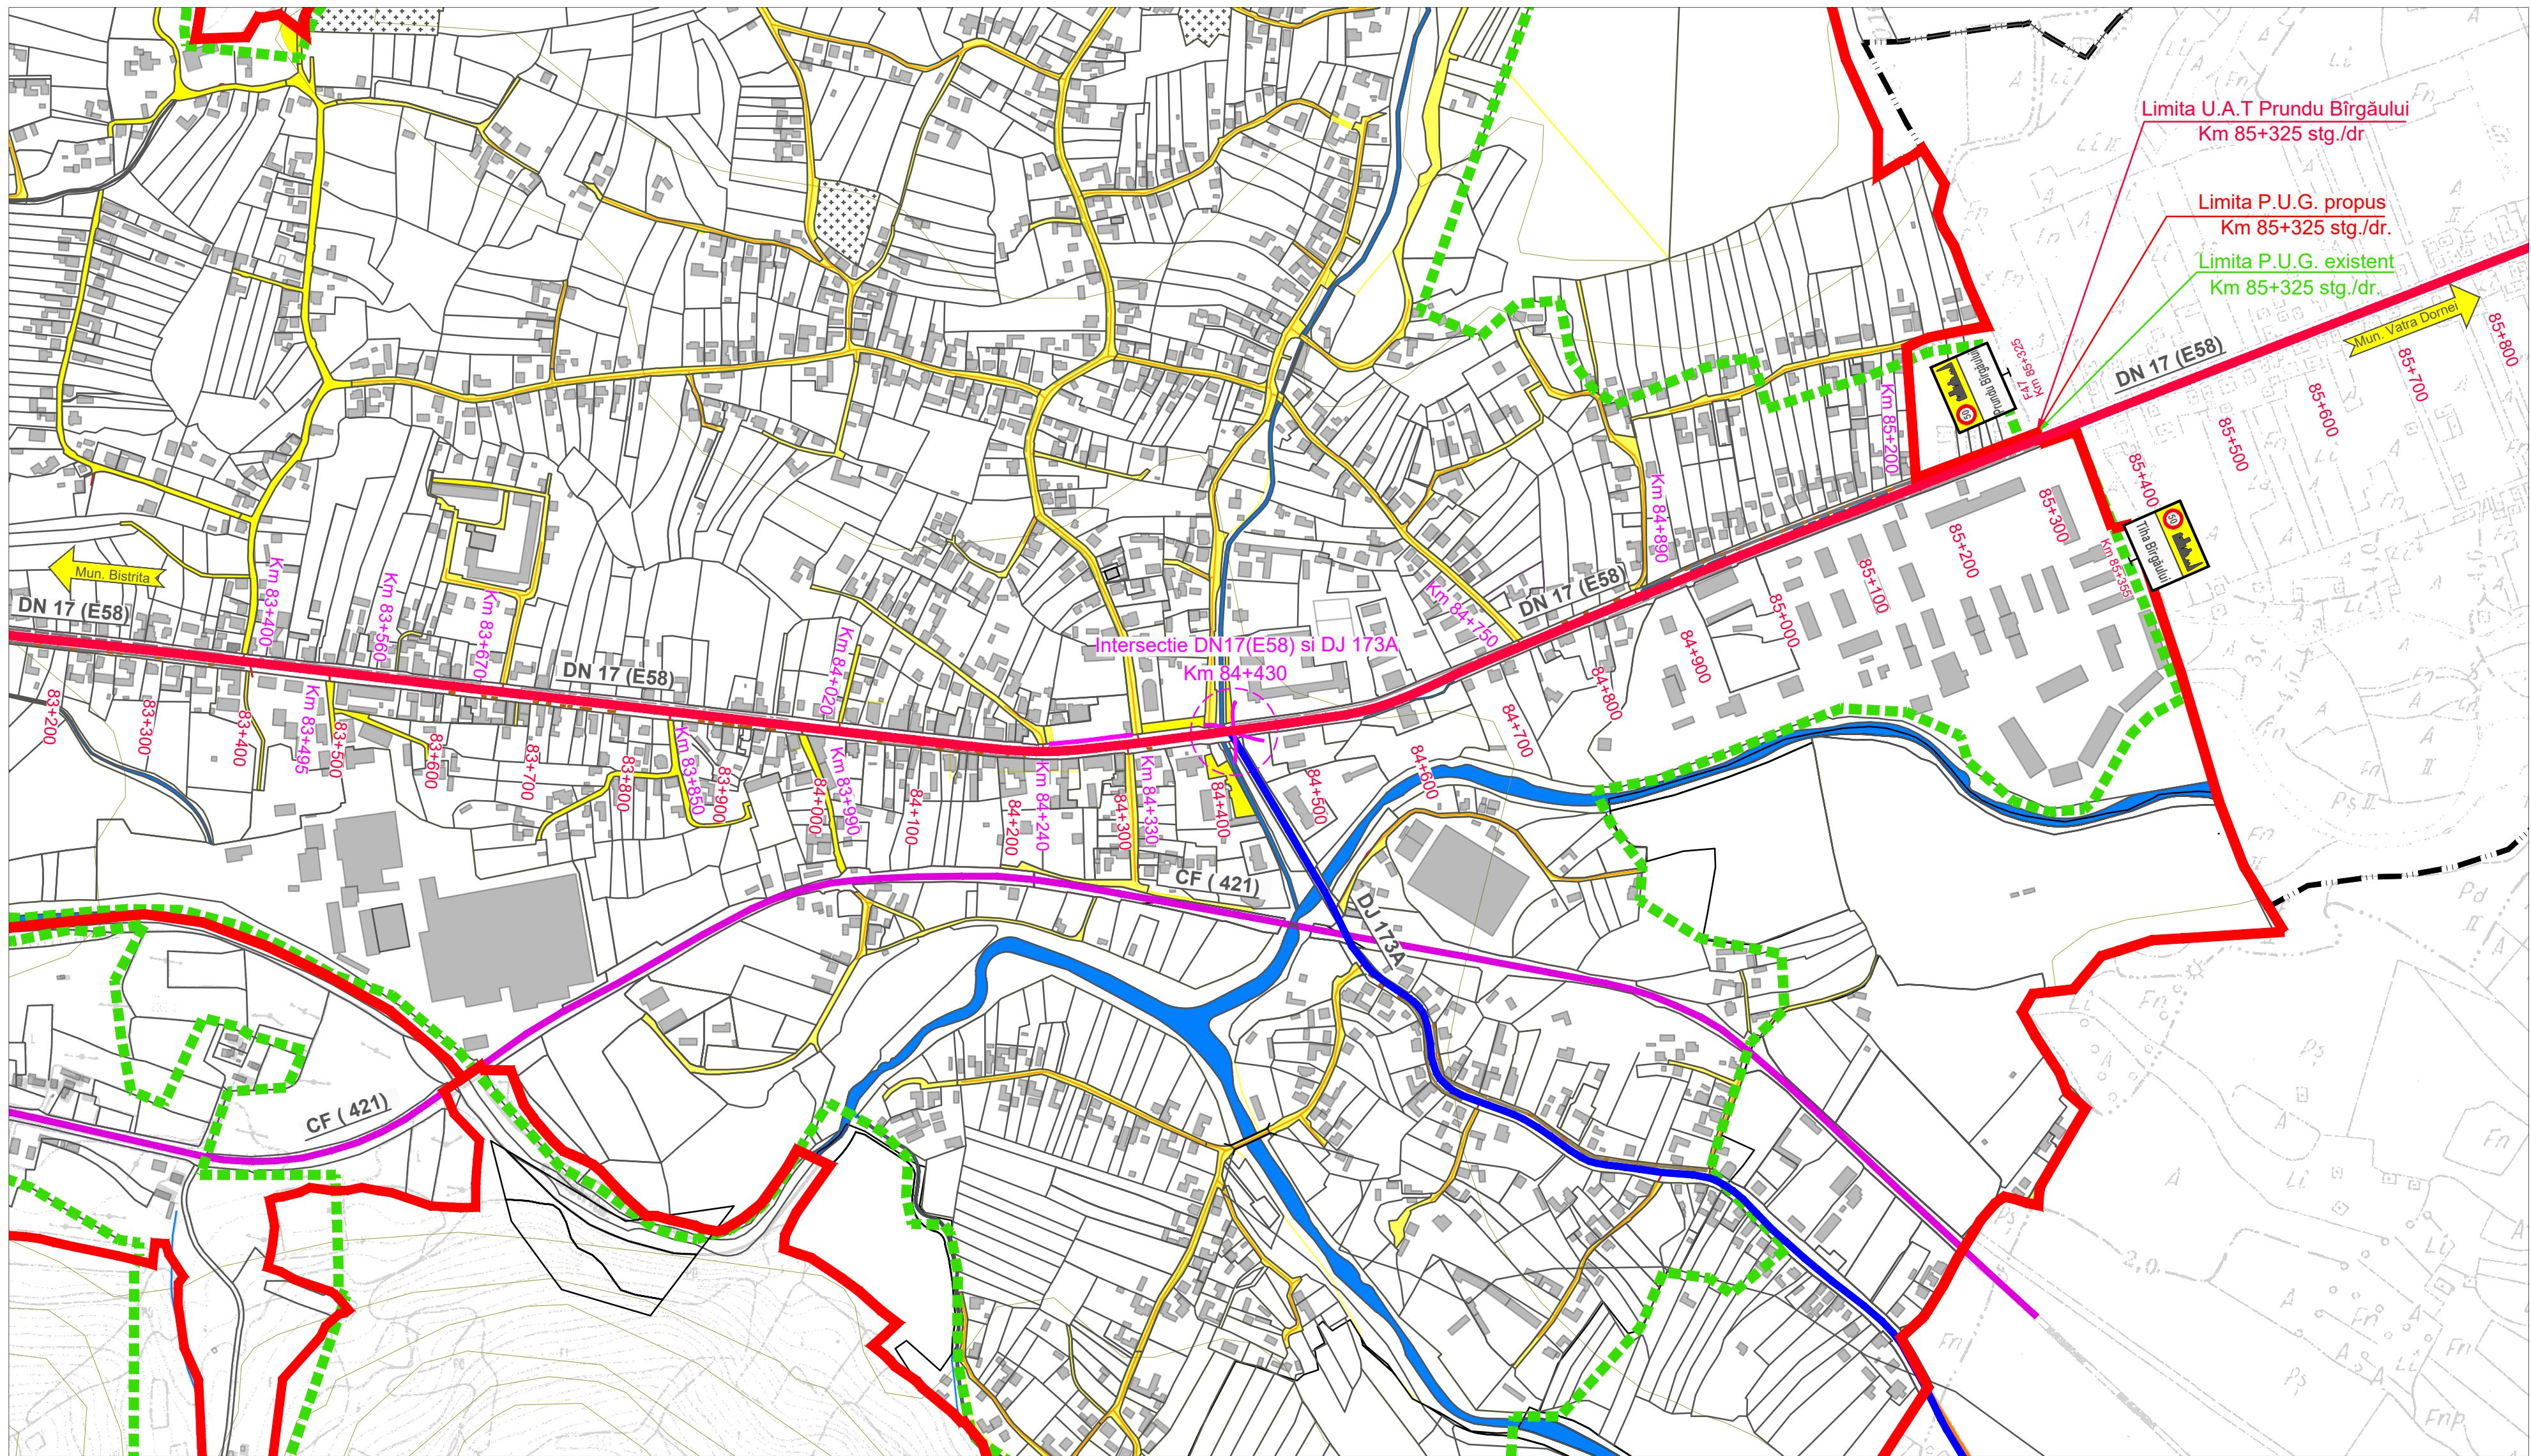

LEGENDĂ

LIMITE

- LIMITĂ TERITORIU ADMINISTRATIV COMUNĂ
- LIMITĂ INTRAVILAN EXISTENT
- LIMITĂ INTRAVILAN PROPUȘ
- APE

81+300 pozitie kilometrica drum national
81+920 pozitie kilometrica intersectii

CĂI DE CIRCULAȚIE

- DRUM NAȚIONAL
- DRUM JUDEȚEAN
- STRĂZI PRINCIPALE/SECUNDARE
- REȚEA DE CALE FERATĂ

INTERSECȚIE DRUMURI CLASIFICATE

PROIECTANT DE SPECIALITATE - URBANISM S.C. DANI BUILDING S.R.L. Str. Peciu Nou Nr.55, Sector 5, București office@danibuilding.ro			CUI RO23989654	Beneficiar : CONSILIUL LOCAL AL COMUNEI PRUNDU BÎRGĂULUI str. Principală nr. 512, Loc. Prundu Bîrgăului Comuna Prundu Bîrgăului, județ Bistrița-Năsăud	Proiect Nr.: 13/2016
SPECIFICAȚIE	NUME	SEMNATURA	Scara :	Titlu proiect:	Faza:
ȘEF PROIECT :	Arh. Paidiu Marcela		1 : 5000	REACTUALIZARE PLAN URBANISTIC GENERAL COMUNA PRUNDU BÎRGĂULUI	P.U.G.
PROIECTAT :	Urb. Teodora Paula CEACÎRU		Data :	Titlul planșei:	Planșa nr.
DESENAT :	Urb. Teodora Paula CEACÎRU		02/2022	PLAN GENERAL - REGLEMENTĂRI CĂI DE COMUNICAȚIE	6.2
	ing. Mihai-Razvan PISTOL				